


Revíziótörténet

REV	Leírás	Dátum	Jóváhagyva

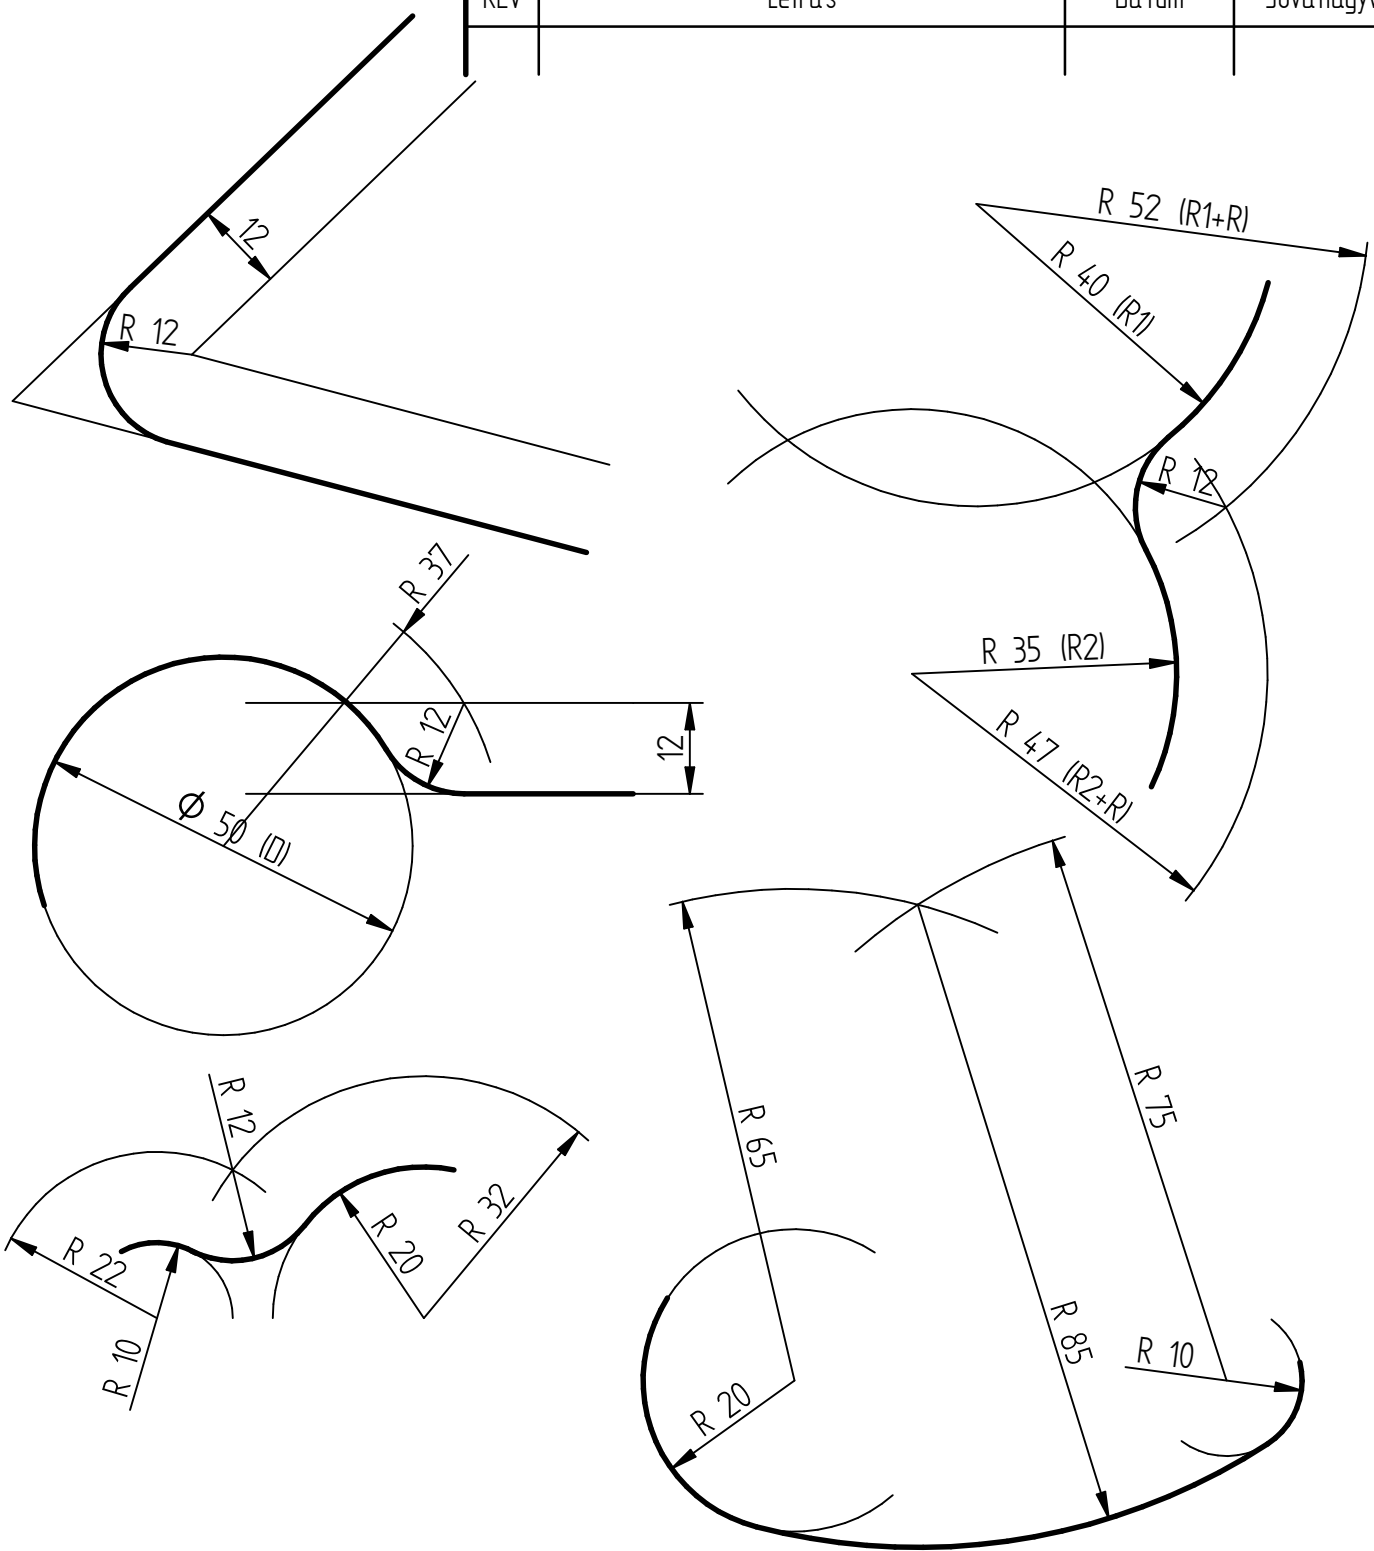

	Név	Dátum
Tervező	Molnár I.	2021.10.22
Ellenőr		
ENG APPR		
File név	Lekerekítések.dft	



Bláthy Ottó Technikum
Szakképző Iskola és Kollégium, Tata

Megnevezés

Lekerekítések

ELTÉRŐ RENDELKEZÉS HIÁNYÁBAN
MÉRETEK MILLIMÉTERBEN ÉRTENDŐK
SZÖGEK ± X X °
2 PL ± X XX 3 PL ± XXXX

Lap m.: A4	Rajzszám 202122-1-02	REV 10
---------------	-------------------------	-----------

Anyag: nem releváns

Méret: M 1:1	Tömeg:n.r.	Lapok 1 / 1
--------------	------------	-------------

SOLID EDGE ACADEMY

A Lekerekítés sugara: R=12mm